
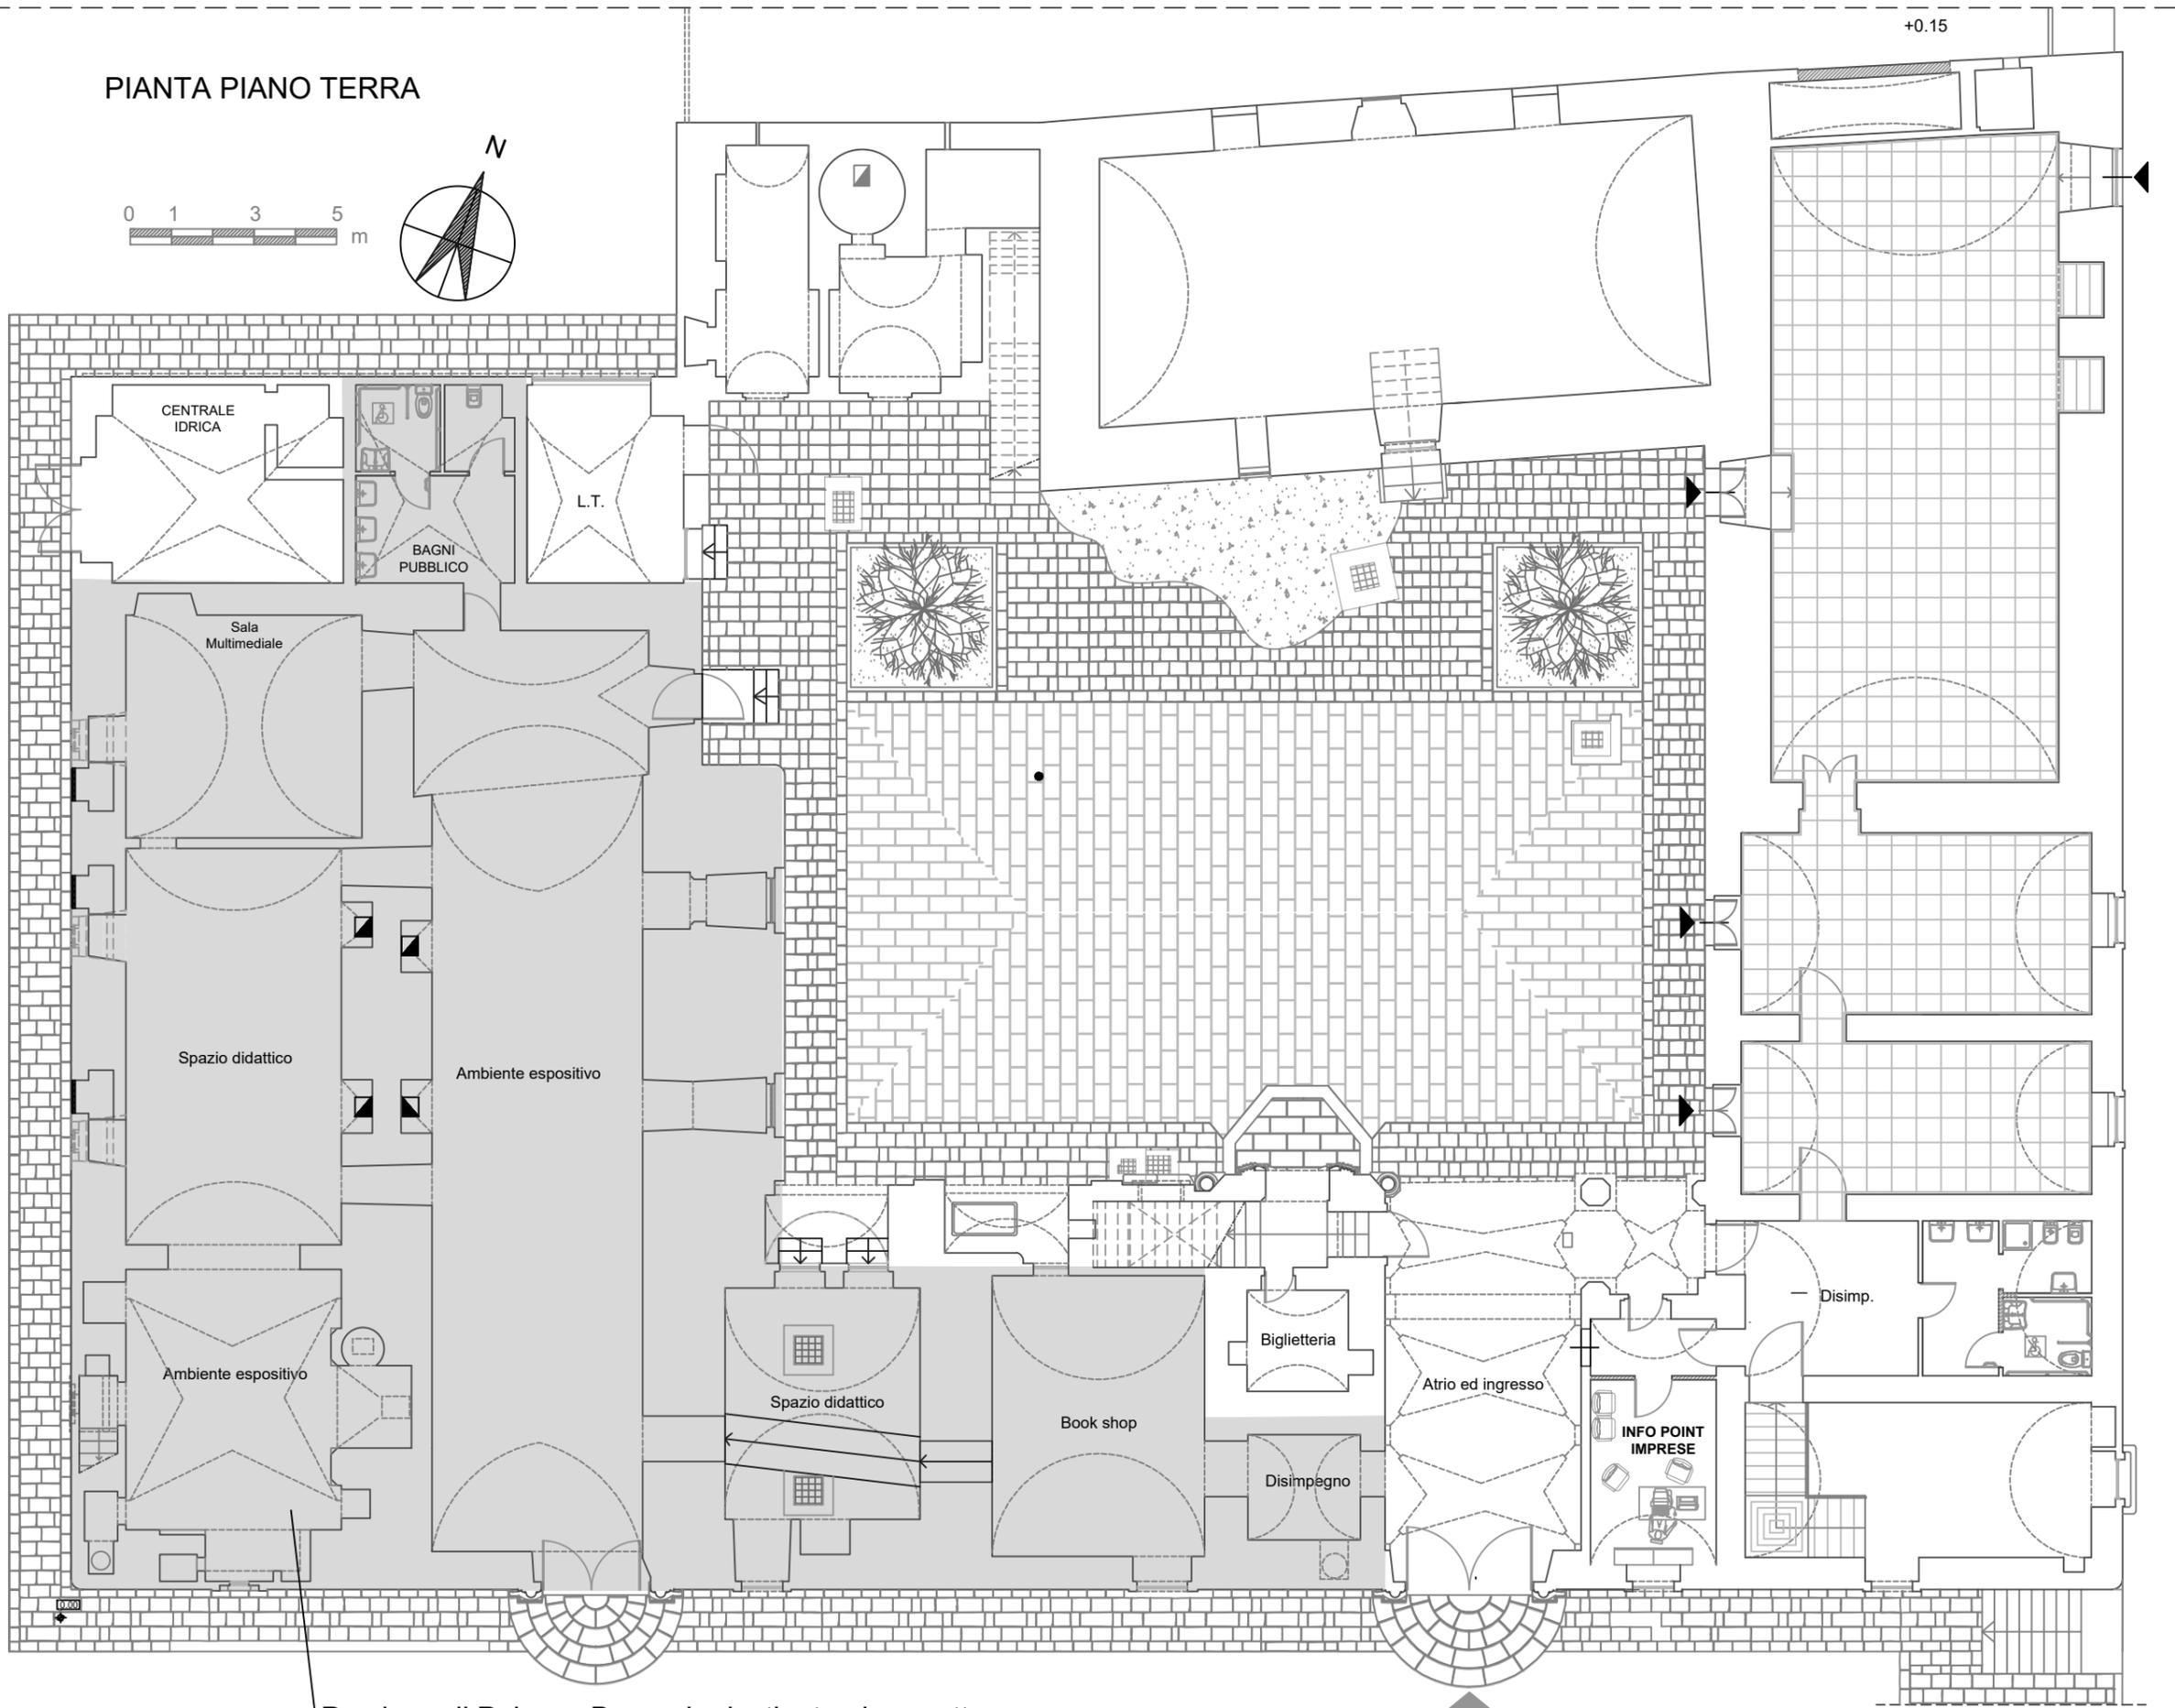


PIANTA PIANO TERRA

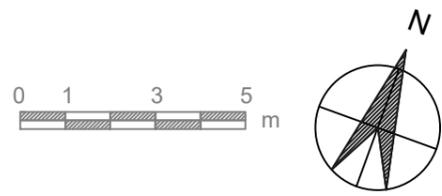

VIA UGO BASSI

Porzione di Palazzo Baronale destinata al progetto